

ΕΦΗΜΕΡΙΣ ΤΗΣ ΚΥΒΕΡΝΗΣΕΩΣ
ΤΗΣ ΕΛΛΗΝΙΚΗΣ ΔΗΜΟΚΡΑΤΙΑΣ

ΑΘΗΝΑ 31 ΟΚΤΩΒΡΙΟΥ 1983 | ΤΕΥΧΟΣ ΤΕΤΑΡΤΟ | ΑΡΙΘΜΟΣ ΦΥΛΛΟΥ 566

ΠΕΡΙΕΧΟΜΕΝΑ

ΑΠΑΛΛΟΤΡΙΩΣΕΙΣ
ΑΠΟΦΑΣΕΙΣ

ΑΠΑΛΛΟΤΡΙΩΣΕΙΣ
ΑΠΟΦΑΣΕΙΣ

Αριθ. 12119 (1)

Καθορισμός χειμερίου κύματος επί ιδιοκτησίας Ευθυμίου Κ. Ζωγράφου.

Ο ΝΟΜΑΡΧΗΣ ΕΥΒΟΙΑΣ

Έχοντας υπόψη :

1. Τις διατάξεις του Α.Ν. 2344/40 «περί Αιγιαλού και Παραλίας».
2. Την υπ' αριθ. Χ.267/6982/7.9.1968 Διαταγή του Υπουργ. Οικονομικών.
3. Την υπ' αριθμ. Δ.8565/6433/68 Διαταγή του Υπουργ. Οικονομικών με την οποία κοινοποιήθηκε η υπ' αριθ. 66/68 εγκύκλιος του ιδίου Υπουργείου.
4. Τις διατάξεις του Α.Ν. 263/68 «περί προστασίας των Δημοσίων Κτημάτων».
5. Το σχετικό έγγραφο της Οικον. Εφορίας.
6. Την από 15.7.82 έκθεση καθορισμού της οριογραμμής του αιγιαλού και της παραλίας επί της ως άνω ιδιοκτησίας, της κατά το άρθρ. 74 του Π.Δ. 636/77 Επιτροπής.
7. Το από Απρίλιο 1982 τοπογραφικό διάγραμμα της περιοχής, νομίμως θεωρημένο υπό του ΤΠκαι Π.Ε. την 12.5.82.
8. Την από 3.5.82 αίτηση του ανωτέρου ενδιαφερομένου.
9. Το υπ' αριθ. Φ.187.2/106/10.3.83 έγγραφο του Γενικού Επιτ. Ναυτικού (ΓΕΝ), διά του οποίου εγκρίνονται τα όρια του αιγιαλού και της παραλίας όπως καθωρίστηκαν από της ως άνω Επιτροπής, αποφασίζουμε :

Επικυρώνουμε την από 15.7.82 έκθεση της Επιτροπής καθορισμού των ορίων του αιγιαλού και της παραλίας μετά του σχετικού τοπογραφικού διαγράμματος επί του ακινήτου ιδιοκτησίας Ευθυμίου Κ. Ζωγράφου που βρίσκεται στη θέση Μπουρνώντας περιοχής Δροσιάς Ευβοίας, και αναθέτουμε τις περαιτέρω επί του θέματος ενέργειες στον Οικον. Έφορο.

ΕΚΘΕΣΙΣ

Επιτροπής καθορισμού των ορίων του Αιγιαλού άρθρον 74 Π.Δ. 636/77

Διά τον καθορισμόν το πρώτον των ορίων του αιγιαλού εις περιοχή «Μπουρνώντα» Κοινότητος Δροσιάς, προ ιδιοκτησίας Ευθύμιου Κ. Ζωγράφου.

Εν Χαλκίδι τη 15 Ιουλίου 1982 οι υπογεγραμμένοι :
1. Κων/νος Σταυρόπουλος, Οικον. Έφορος Χαλκίδος, ως Πρόεδρος.
2. Βαρβιτσιώτης Αντώνης, αν/τής Δ.Τ.Υ.Ν. Ευβοίας, ως Μέλος.
3. Κανιώρος Σπύρος, αν/τής Λιμενάρχης Χαλκίδος. ως Μέλος.

Αποτελούντες την επιτροπή καθορισμού των ορίων του αιγιαλού δυνάμει του άρθρου 74 του Π.Δ. 636/77 και της από 13.2.1979 αποφάσεως Νομάρχου (παραγρ. 1 άρθρ. 63 του Π.Δ. 636/77) συγκληθείσαι διά της 8217/7.7.82 εντολής του Προέδρου αυτής μετέβημεν επί τόπου εις την προαναφερομένην περιοχήν την 15.7.82.

Λαβόντες υπ' όψιν :
1. Την από 3.5.82 αίτησιν του Ευθύμιου Ζωγράφου της οποίας ζητείται ο καθορισμός των ορίων του αιγιαλού εις την ανωτέρω περιοχήν.
2. Το υπό του Τάσου Αναστασίου Τοπ. Πηχ/κού συνταχθέν τον Απρίλιο 1982 τοπογραφικόν και υψομετρικόν διάγραμμα εις 1 (μία) πινακίδα εις κλίμ. 1 :500 ηλεγμένον διά την ακρίβειαν της αποτυπώσεως υπό του Θεοδ. Ν. Χριστοπούλου την 11.5.82 και θεωρηθέν υπό της Τ.Π. και Π.Ε την 12.5.82 ως το άρθρο 20 Ν.719/77 ορίζει.
3. Τας διατάξεις του Α.Ν. 2344/10 ως ούτος ετροποποιήθη ως και την προς τούτον σχετικήν Δικαστηριακήν και Διοικητικήν Νομολογίαν.
4. Την εκ της επιτοπίου μεταβάσεως σχηματισθείσαν αντίληψιν περί του πλάτους της βρεχομένης ζώνης της ξηράς και λοιπών συναφών στοιχείων, αποφασίζει :

1. Καθορίζει επί του ως άνω τοπογραφικού διαγράμματος :

α) Την οριογραμμήν του αιγιαλού δι' ερυθράς συνεχούς πολυγωνικής γραμμής 1,2,3,4,5,6,7,8,9,10,11 και 12 της οποίας αι κορυφαί εξασφαλίζονται διά ορθογωνίων συντεταγμένων.

β) Την οριογραμμήν της παραλίας διά συνεχούς κιτρίνης πολυγωνικής γραμμής 1',2',3',4',5',6',7',8',9',10'11' και 12' της οποίας αι κορυφαί εξασφαλίζονται διά ορθογωνίων συντεταγμένων.

2. Αποφαίνεται ότι δεν υφίσταται παλαιός αιγιαλός.
3. Δεν υπάρχουν κτίσματα εις την ζώνην της παραλίας.

Η ΕΠΙΤΡΟΠΗ

Ο ΠΡΟΕΔΡΟΣ	ΤΑ ΜΕΛΗ
Κ.Β. Σταυρόπουλος	Αντ. Βαρβιτσιώτης - Σπ. Κανιώρος

Χαλκίδα, 8 Αυγούστου 1983

Ο Νομάρχης

ΕΥΤΥΧΗΣ ΚΟΝΤΟΜΑΡΗΣ

ΤΟΠΟΓΡΑΦΙΚΟ ΔΙΑΓΡΑΜΜΑ
ΚΑΘΟΡΙΣΜΟΥ ΟΡΙΩΝ ΑΙΓΙΑΛΟΥ ΚΑΙ ΠΑΡΑΛΙΑΣ

ΠΕΡΙΟΧΗ: ΜΠΟΥΡΝΩΝΤΑΣ ΕΝΔΙΑΦΕΡΟΜΕΝΟΣ: ΕΥΘΥΜ. Κ. ΖΩΓΡΑΦΟΣ
ΚΟΙΝΟΤΗΣ: ΔΡΟΣΙΑΣ ΕΠΑΡΧΙΑ: ΧΑΛΚΙΔΑΣ
ΑΡΜΟΔΙΑ ΟΙΚ. ΕΦΟΡΙΑ: ΧΑΛΚΙΔΑΣ
ΝΟΜΑΡΧΙΑ: ΕΥΒΟΙΑΣ
ΚΛΙΜΑΞ: 1:500
ΙΣΟΔΙΑΣΤΑΣΗ 1μ
ΤΡΙΓΩΝΟΜΕΤΡΙΚΗ ΕΞΑΡΤΗΣΗ: ΚΡΑΤΙΚΟ ΔΙΚΤΥΟ
ΥΨΟΜΕΤΡΙΚΗ ΑΦΕΤΗΡΙΑ: ΟΡΟΣΗΜΟ 1 (Η=2.57)
Κ.Φ.Χ. ΧΑΛΚΙΣ Κ.Λ.1:100000 φ=+38°15' λ=-0°15'
ΜΕΘΟΔΟΣ ΑΠΟΤΥΠΩΣΗΣ: ΤΑΧΥΜΕΤΡΙΑ
ΧΡΟΝΟΛΟΓΙΑ ΑΠΟΤΥΠΩΣΗΣ: ΑΠΡΙΛΗΣ 1982
ΥΠΟΜΝΗΜΑ ΣΥΜΒΟΛΩΝ

- ΚΤΙΣΜΑΤΑ
- ΑΜΜΟΥΔΙΑ
- ΒΡΑΧΙΑ
- ΚΟΛΩΝΑΚΙΑ

Ο ΣΥΝΤΑΞΑΣ ΜΗΧΑΝΙΚΟΣ

ΤΑΣΟΣ ΑΝΑΣΤΑΣΙΟΥ
ΔΙΠΛΩΜ. ΑΓΡ. ΤΟΠΟΓΡ. ΜΗΧΑΝΙΚΟΣ

11-5-82

ΘΕΩΡΗΘΗ
Χαλκίδα 12/5/1982
Η Προϊσταμένη
Τ.Π. & Π.Κ.

Α-Β θέση για καθορισμό Αιγιαλού κ. Παραλίας.

ΒΟΡΕΙΟΣ ΕΥΒΟΪΚΟΣ
ΝΟΤΙΟΣ ΕΥΒΟΪΚΟΣ
ΧΑΛΚΙΣ

Παρατήρηση: Παραλλείπεται ... (τομής ΑΑ') έχουν ... τα όρια του αιγιαλού και της παραλίας κυρωθ. με την 17445/29-10-70 απόφαση Νομάρχου Ευβοίας.

ΠΙΝΑΚΑΣ ΣΥΝΤΕΤΑΓΜΕΝΩΝ ΚΟΡΥΦΩΝ ΑΙΓΙΑΛΟΥ Κ. ΠΑΡΑΛΙΑΣ

ΚΟΡΥΦΕΣ ΑΙΓΙΑΛΟΥ				ΚΟΡΥΦΕΣ ΠΑΡΑΛΙΑΣ			
1	X=7903,70 Y=27339,50	7	X=8150,00 Y=27386,50	1'	X=7913,30 Y=27337,30	7'	X=8151,20 Y=[illegible]
2	X=7922,20 Y=[illegible]	8	X=8188,30 Y=[illegible]	2'	X=7923,70 Y=[illegible]	8'	X=8188,20 Y=27377,80
3	X=7974,00 Y=27314,00	9	X=8212,00 Y=27383,00	3'	X=7964,78 Y=27301,80	9'	X=8207,70 Y=27373,70
4	X=8001,80 Y=27312,70	10	X=8234,50 Y=27362,80	4'	X=8006,00 Y=27300,00	10'	X=8230,20 Y=27361,50
5	X=8051,50 Y=27343,50	11	X=8258,20 Y=27350,00	5'	X=8056,30 Y=27358,00	11'	X=8246,50 Y=27344,50
6	X=8104,50 Y=27378,30	12	X=8272,00 Y=27300,00	6'	X=8103,00 Y=27368,00	12'	X=8262,50 Y=27297,50

Θάλασσα
Βόρειος Ευβοϊκός Κόλπος
Θέση Μπουρνώντας
Ιδιοκτησία Ευθ. Κ. Ζωγράφου
Προς Δροσιά
Α Α' Β

ΥΠΟΜΝΗΜΑ ΕΠΙΤΡΟΠΗΣ

1) Τα παρόν τοπογραφικόν διάγραμμα [illegible] της από 15-7-82 [illegible] της επιτροπής καθορισμού των ορίων του αιγιαλού [illegible] άρθρ. 14 του Ν.Δ. [illegible]

2) ———— [illegible] 1,2,...11,12 [illegible] 1,2,...11,12 [illegible]


3) Παραπλεύρως της [illegible]

4) [illegible] (διά ορθογωνίων συντεταγμένων) —

5) Δεν υπάρχουν κτίσματα εις την ζώνην της παραλίας.

Ο ΠΡΟΕΔΡΟΣ ΤΑ ΜΕΛΗ

2 —

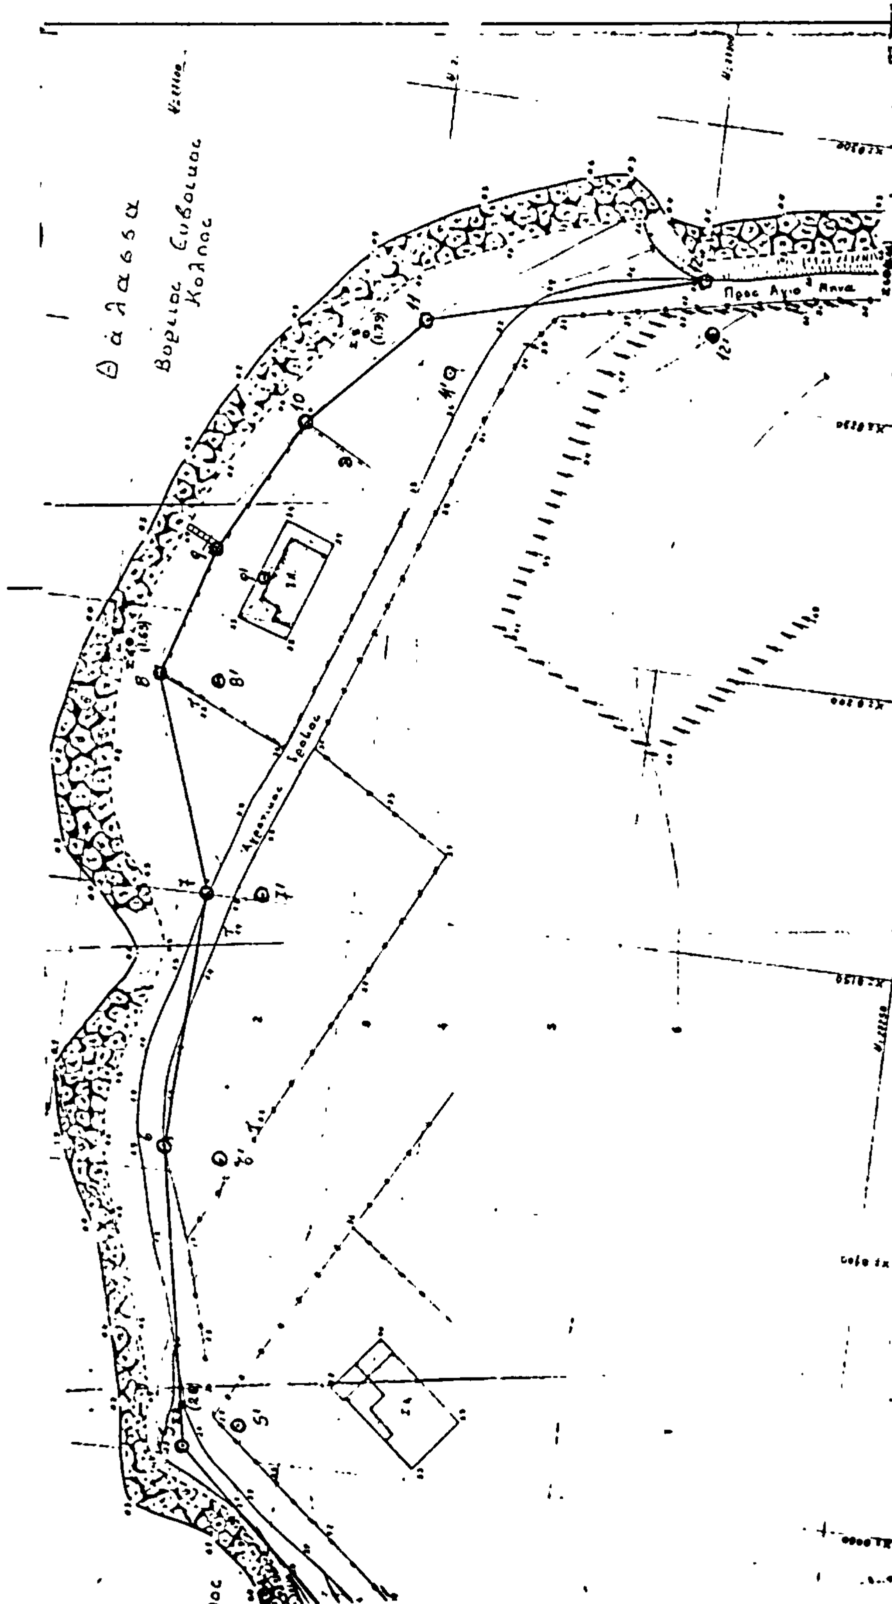

Αριθ. Ο.Ε. 11029 (2)

Επικύρωση εκθέσεως καθορισμού οριογραμμών αιγιαλού και παραλίας στη θέση ΣΧΟΙΝΟΠΛΟΚΟ Στερνών Κυδωνίας του Νομού Χανίων.

Ο ΝΟΜΑΡΧΗΣ ΧΑΝΙΩΝ

Έχοντας υπόψη :

1. Τας διατάξεις του Ν.3200/1955 «περί διοικητικής αποκεντρώσεως» όπως ισχύουν σήμερα.

2. Τας διατάξεις του Α.Ν. 2344/1940 «περί αιγιαλού και παραλίας» και τις διατάξεις του Α.Ν. 263/1968 «περί τροποποιήσεως και συμπληρώσεως των διατάξεων περί Δημοσίων Κτημάτων», ως σήμερα ισχύουν.

3. Την από 13 Μαΐου 1983 έκθεση της Επιτροπής καθορισμού των ορίων του αιγιαλού της Οικον. Εφορίας Χανίων μετά του συνοδεύοντος και μνημονευομένου εις αυτή τοπογραφικού διαγράμματος της ανωτέρω περιοχής.

4. Την αριθ. Φ.187.2/254/83 σύμφωνη γνώμη του Γ.Ε Ναυτικού, αποφασίζουμε :

Επικυρώνουμε την από 13 Μαΐου 1983 έκθεση της επιτροπής καθορισμού των ορίων του αιγιαλού με την οποία καθορίσθηκε η οριογραμμή αιγιαλού και παραλίας εις την περιοχή ΣΧΟΙΝΟΠΛΟΚΟ Στερνών Κυδωνίας Ν. Χανίων καθώς και το τοπογραφικό διάγραμμα που συνοδεύει την έκθεση αυτή.

Η παρούσα μετά της εκθέσεως να δημοσιευθούν στην Εφημερίδα της Κυβερνήσεως.

ΕΚΘΕΣΗ

Επιτροπής καθορισμού των ορίων του αιγιαλού στη θέση ΣΧΟΙΝΟΠΛΟΚΟ της Κοινότητας Στερνών Κυδωνίας Χανίων.

Χανιά σήμερα την 13η του Μάη 1983 οι υπογραφόμενοι :

1. Στυλιανός Καρκαβάτσος, αναπλ. Οικον. Εφόρου Χανίων.

2. Θεόδωρος Μουντοχαλάκης, πολιτικός μηχ/κός, αναπληρών τον κωλυόμενον Δ/ντή Τεχνικών Υπηρεσιών Ν. Χανίων και

3. Χριστόφορος Δρακάτος, Υπολιμενάρχης Χανίων, αποτελούντες την επιτροπή καθορισμού των ορίων του αιγιαλού κλπ., επισκεφθήκαμε και πάλι την αναφερόμενη περιοχή σήμερα και

Έχοντας υπόψη :

1. Την από 19.1.1982 αίτηση του Ε.Δ.Ε. Ηλία Ρόβλια, με την οποία ζητά τον καθορισμό των οριογραμμών αιγιαλού-παραλίας στην παραπάνω περιοχή.

2. Το από Απρίλιο 1983 τοπογραφικό-υψομετρικό διάγραμμα του μηχανικού Ηλία Ρόβλια σε κλίμακα 1 :500, ελεγμένο για την ακρίβεια και θεωρημένο από τον Δ/ντή Τ.Υ.Ν Χανίων την 4.5.1983.

3. Την από 5.4.82 έκθεση της ίδιας επιτροπής ως και το έγγραφο του Γ.Ε.Ν. με αριθμό Φ.187.2/249/82 και 187.2/108/83.

4. Τις διατάξεις του Α.Ν. 2344/1940 «περί αιγιαλού και παραλίας».

5. Την αντίληψη που σχημάτισαν τα μέλη της επιτροπής από τις επιτόπιες μεταβάσεις, σχετικά με το πλάτος της ξηράς που βρέχεται από τα θαλάσσια κύματα.

6. Το γεγονός ό τι η περιοχή είναι βραχώδης, απόκρημνη και βρίσκεται μέσα στον κόλπο Σούδας, αποφασίζει :

Α. Καθορίζει επί του παραπάνω νέου τοπογραφικού διαγράμματος :

α) Την οριογραμμή του αιγιαλού με κόκκινη συνεχή πολυγωνική γραμμή Α.Β.Γ.Δ.Ε.Ζ.Η.Θ.Ι.Κ.Λ.Μ.Ν.Ξ.Ο.Π και Ρ.

β) Την οριογραμμή της παραλίας με κίτρινη συνεχή πολυγωνική γραμμή Α',Β',Γ',Δ',Ε',Ζ',Η',Θ',Ι',Κ',Λ',Μ',Ν',Ξ',Ο',Π' και Ρ'.

Β. Οι κορυφές των οριογραμμών εξασφαλίζονται από σταθερά σημεία.

Γ. Περίπτωση παλαιού αιγιαλού δεν υπάρχει.

Δ. Κτίσματα δεν υπάρχουν.


Η ΕΠΙΤΡΟΠΗ

Στ. Καρκαβάτσος, Θεόδ. Μουντοχαλάκης, Χριστ. Δρακάτος

Χανιά, 16 Αυγούστου 1983

Ο Νομάρχης
ΜΑΝΩΛΗΣ ΛΟΥΚΑΚΗΣ



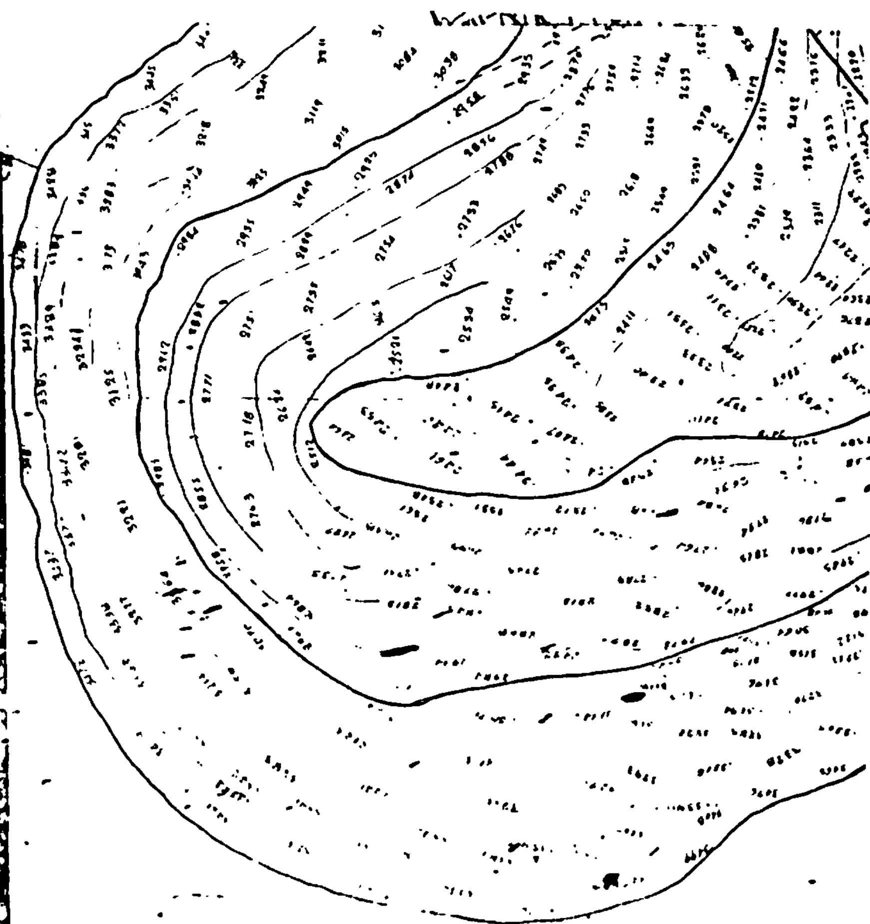

ΤΑΧΥΜΕΤΡΙΚΗ ΑΠΟΤΥΠΩΣΗ

ΠΕΡΙΟΧΗΣ

ΠΕΡΙΞ ΙΔΙΟΚΤΗΣΙΑΣ ΗΛΙΑ ΡΟΔΙΑ Κ' ΕΥΑΓ. ΛΑΓΟΥΒΑΡΔΟΥ


ΘΕΣΙΝ ΣΧΙΝΟΠΑΙΚΟ

ΧΩΡΙΟΥ ΣΤΕΡΝΩΝ

ΑΚΡΩΤΗΡΙΟΥ


ΚΛΙΜ. 1:500

ΑΠΡΙΛΙΟΣ 1983

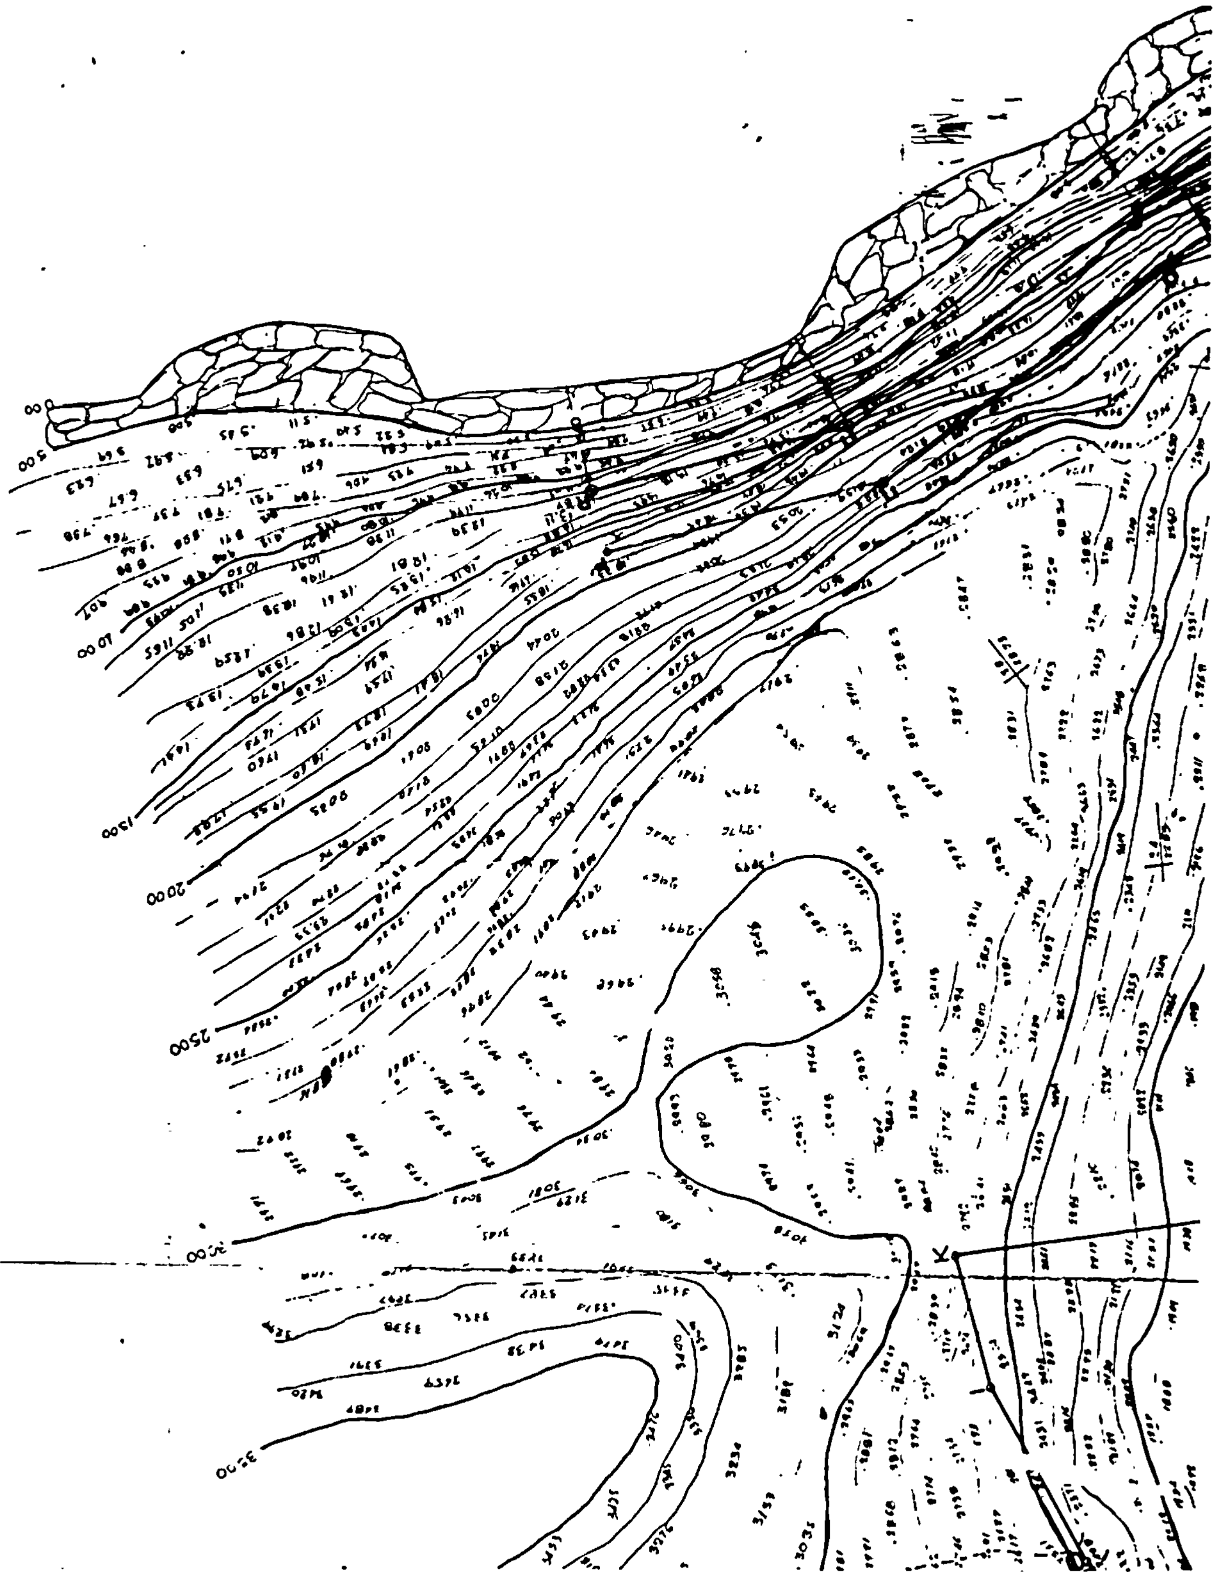

ύτερης περιοχής

0000

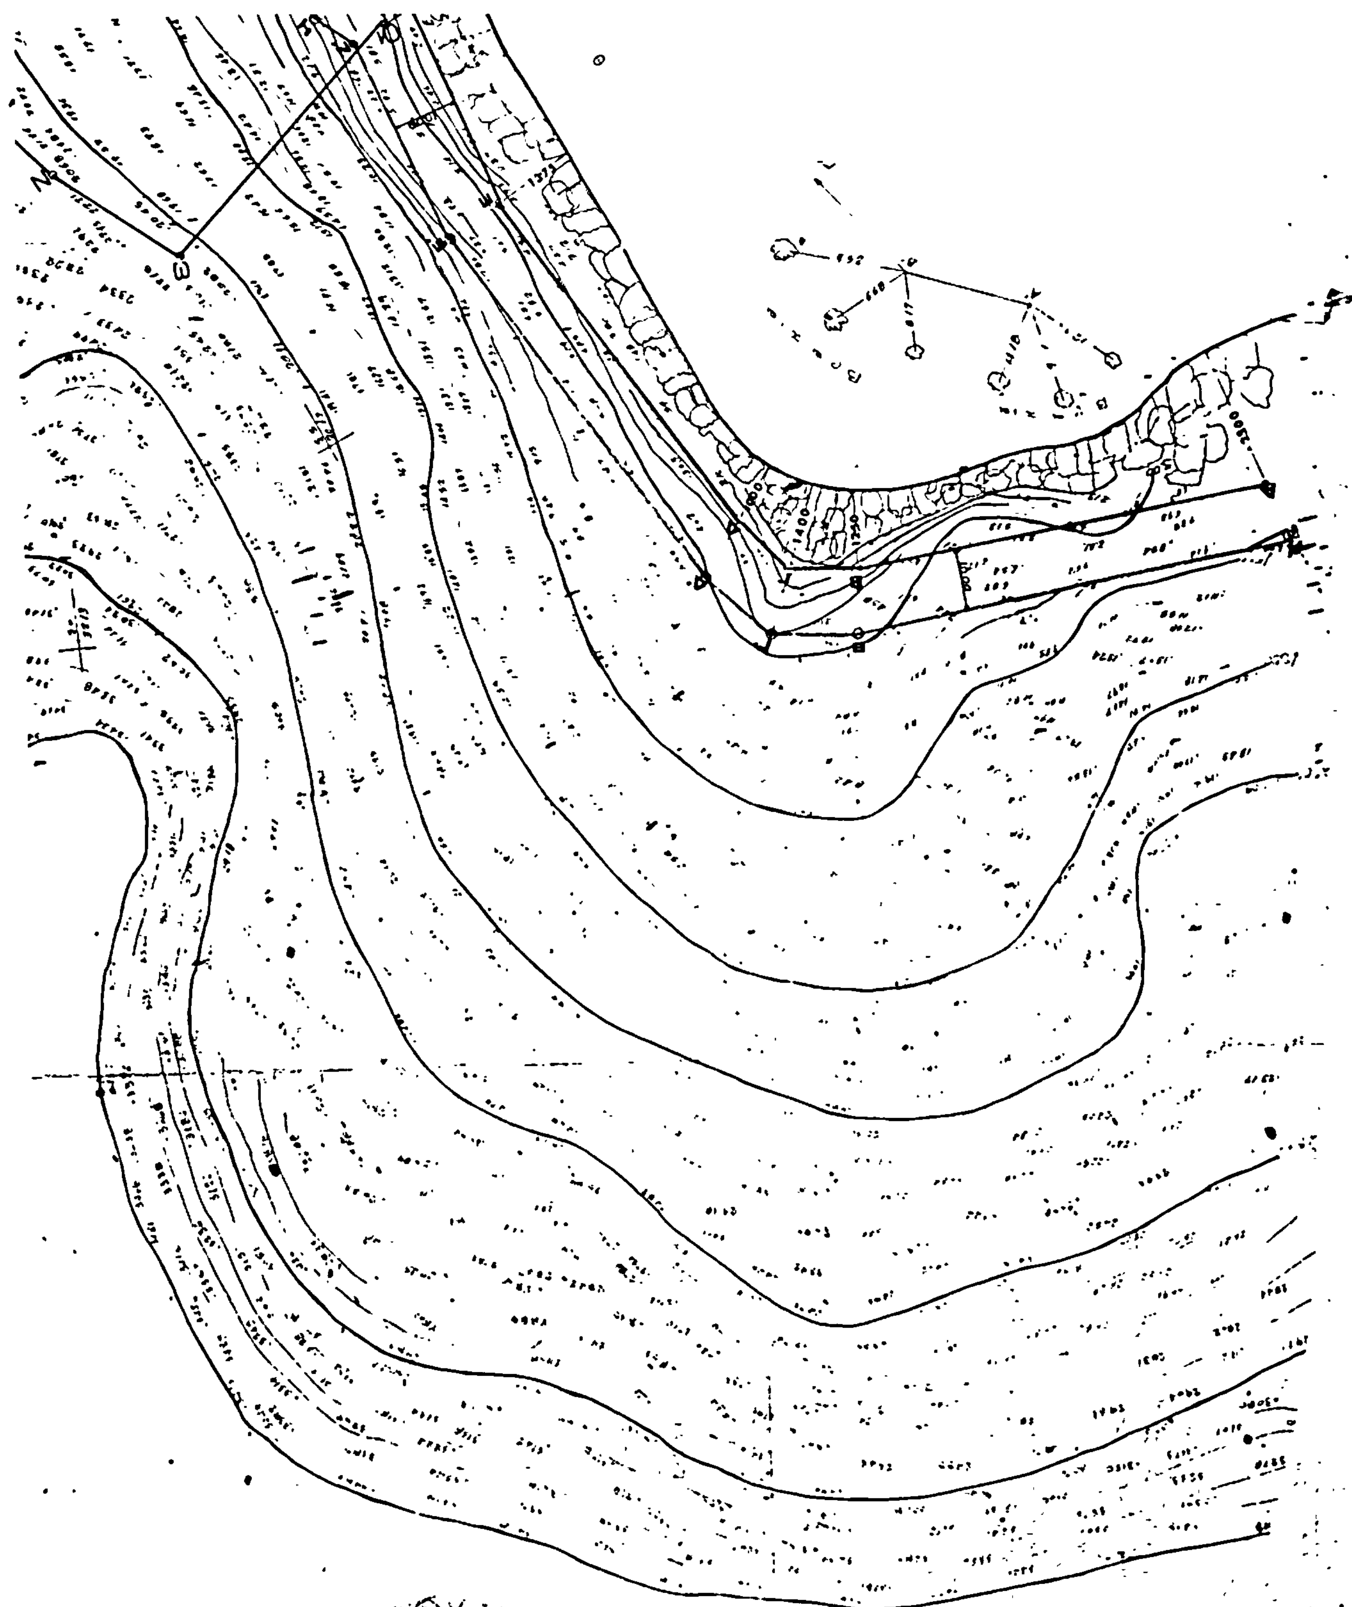

ΓΩΝΙΑΙ ΣΗΜΕΙΩΝ

Β'	Γωνία	188.00
Γ'	-II-	154.00
Δ'	-II-	185.00
Ε'	-II-	188.30
Ζ'	-II-	235.00
Η'	-II-	188.00
Θ'	-II-	173.00
Ι'	-II-	175.00
Κ'	-II-	217.00
Λ'	-II-	180.00
Μ'	-II-	189.00
Ν'	-II-	299.00
Ξ'	-II-	251.00
Ο'	-II-	312.00
Π'	-II-	179.50

Παρατήρηση

Όλα τα σημεία του Αιγιαλού έχουν εξασφαλισθεί δια σιδηρών πασσάλων πακτωμένων επί βραχώδους εδάφους.

Το παρόν συνοδεύει την από 13-5-1983 έκθεση της Επιτροπής

Εθεωρήθη και εγκρίνεται για τον καθορισμό των οριογραμμών αιγιαλού και παραλίας.

Χανιά 16/8/1983

Ο Νομάρχης Χανίων

Μανώλης Λουκάκης

ΥΠΟΜΝΗΜΑ

Ερυθρά : Οριογραμμή αιγιαλού

Κυανή : " παραλίας

Η Επιτροπή

Δια τον καθορισμόν αιγιαλού και παραλίας διά πρώτη φορά.

α. Καρκαβάτσος Στυλιανός ΑΤ1/4

β. Χριστοφ. Δρακάτος πολ/μ/χης Χανίων

γ. Θεοδ. Μουντοκαλάκης Πολ. Μηχ/κός

ΗΛΕΧΘΗ

Διά την ακρίβεια του τοπογραφικού διαγράμματος

Ο ΜΗΧΑΝΙΚΟΣ

Θ. ΜΟΥΝΤΟΚΑΛΑΚΗΣ

ΘΕΩΡΗΘΗ

.../1983

Ο Δ.Τ.Ν. ΧΑΝΙΩΝ